
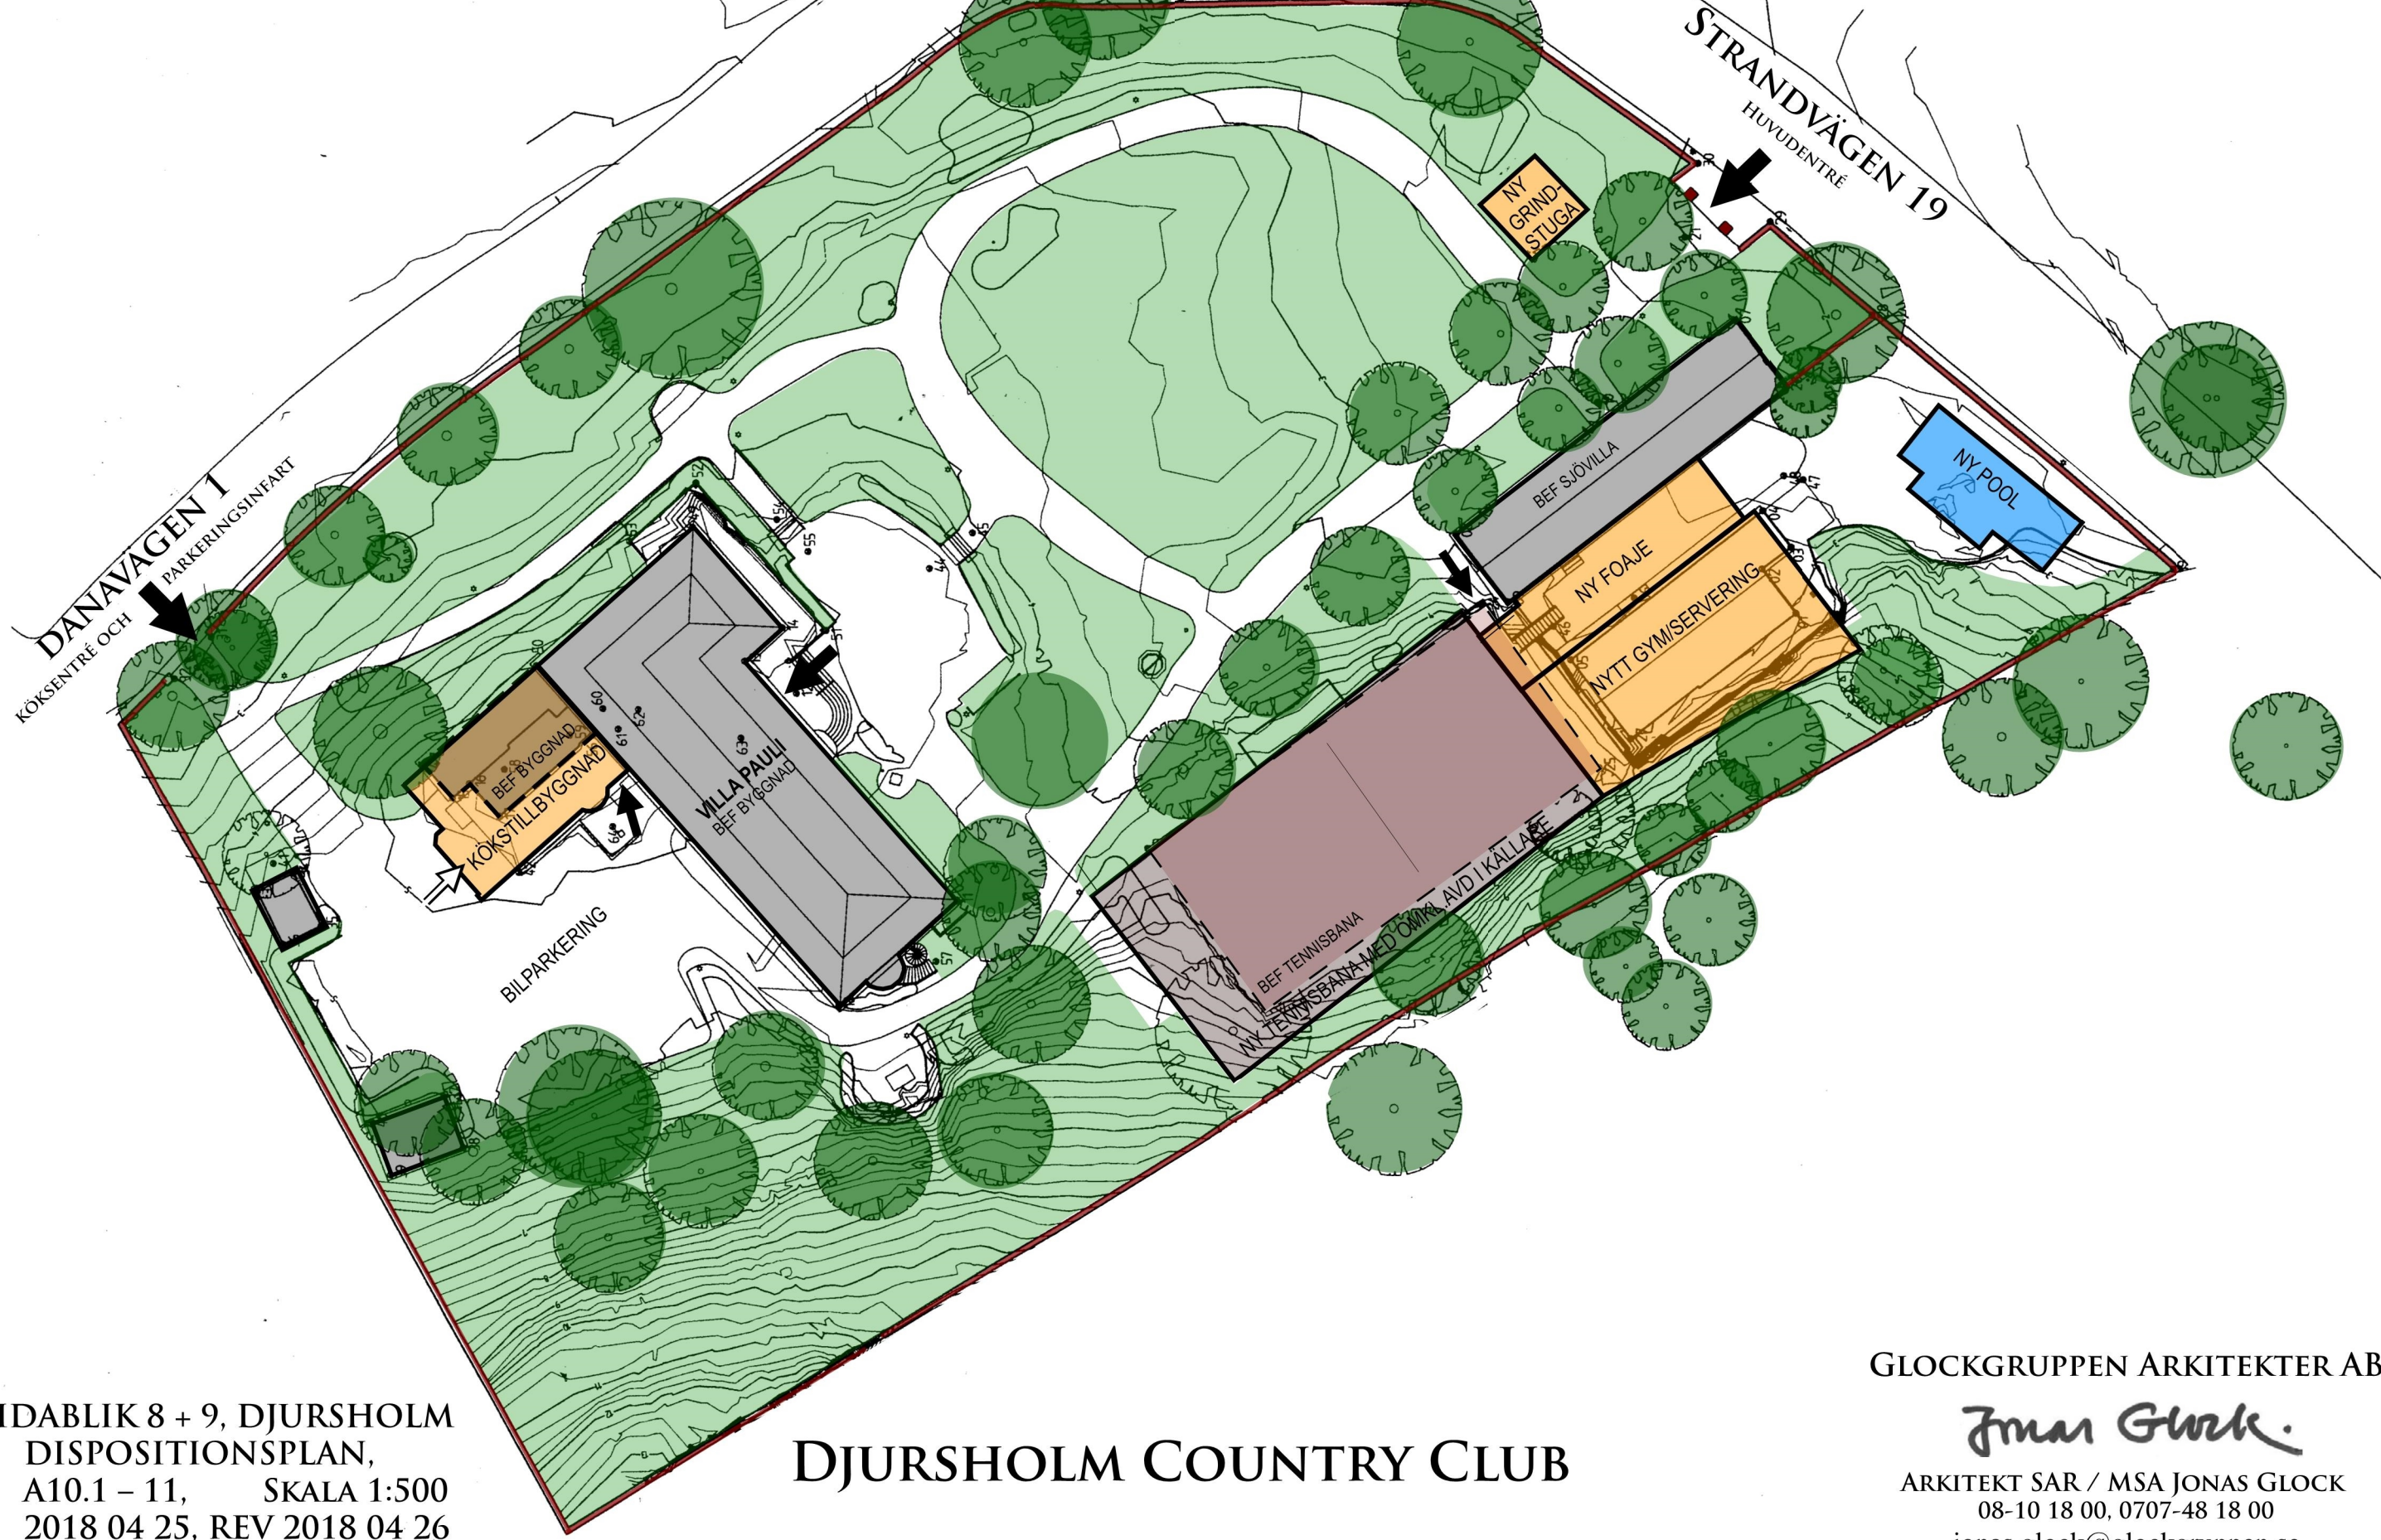


ANM:
INTERVALL FÖR NIVÅKURVOR 250 MM

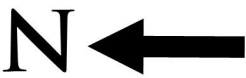

BREIDABLIK 8 + 9, DJURSHOLM
DISPOSITIONSPÄN,
A10.1 – 11, SKALA 1:500
2018 04 25, REV 2018 04 26

DJURSHOLM COUNTRY CLUB

GLOCKGRUPPEN ARKITEKTER AB
Jonas Glock
ARKITEKT SAR / MSA JONAS GLOCK
08-10 18 00, 0707-48 18 00
jonas.glock@glockgruppen.se